


**MAIN FLOOR**  
SCALE: 1/4" = 1'-0"

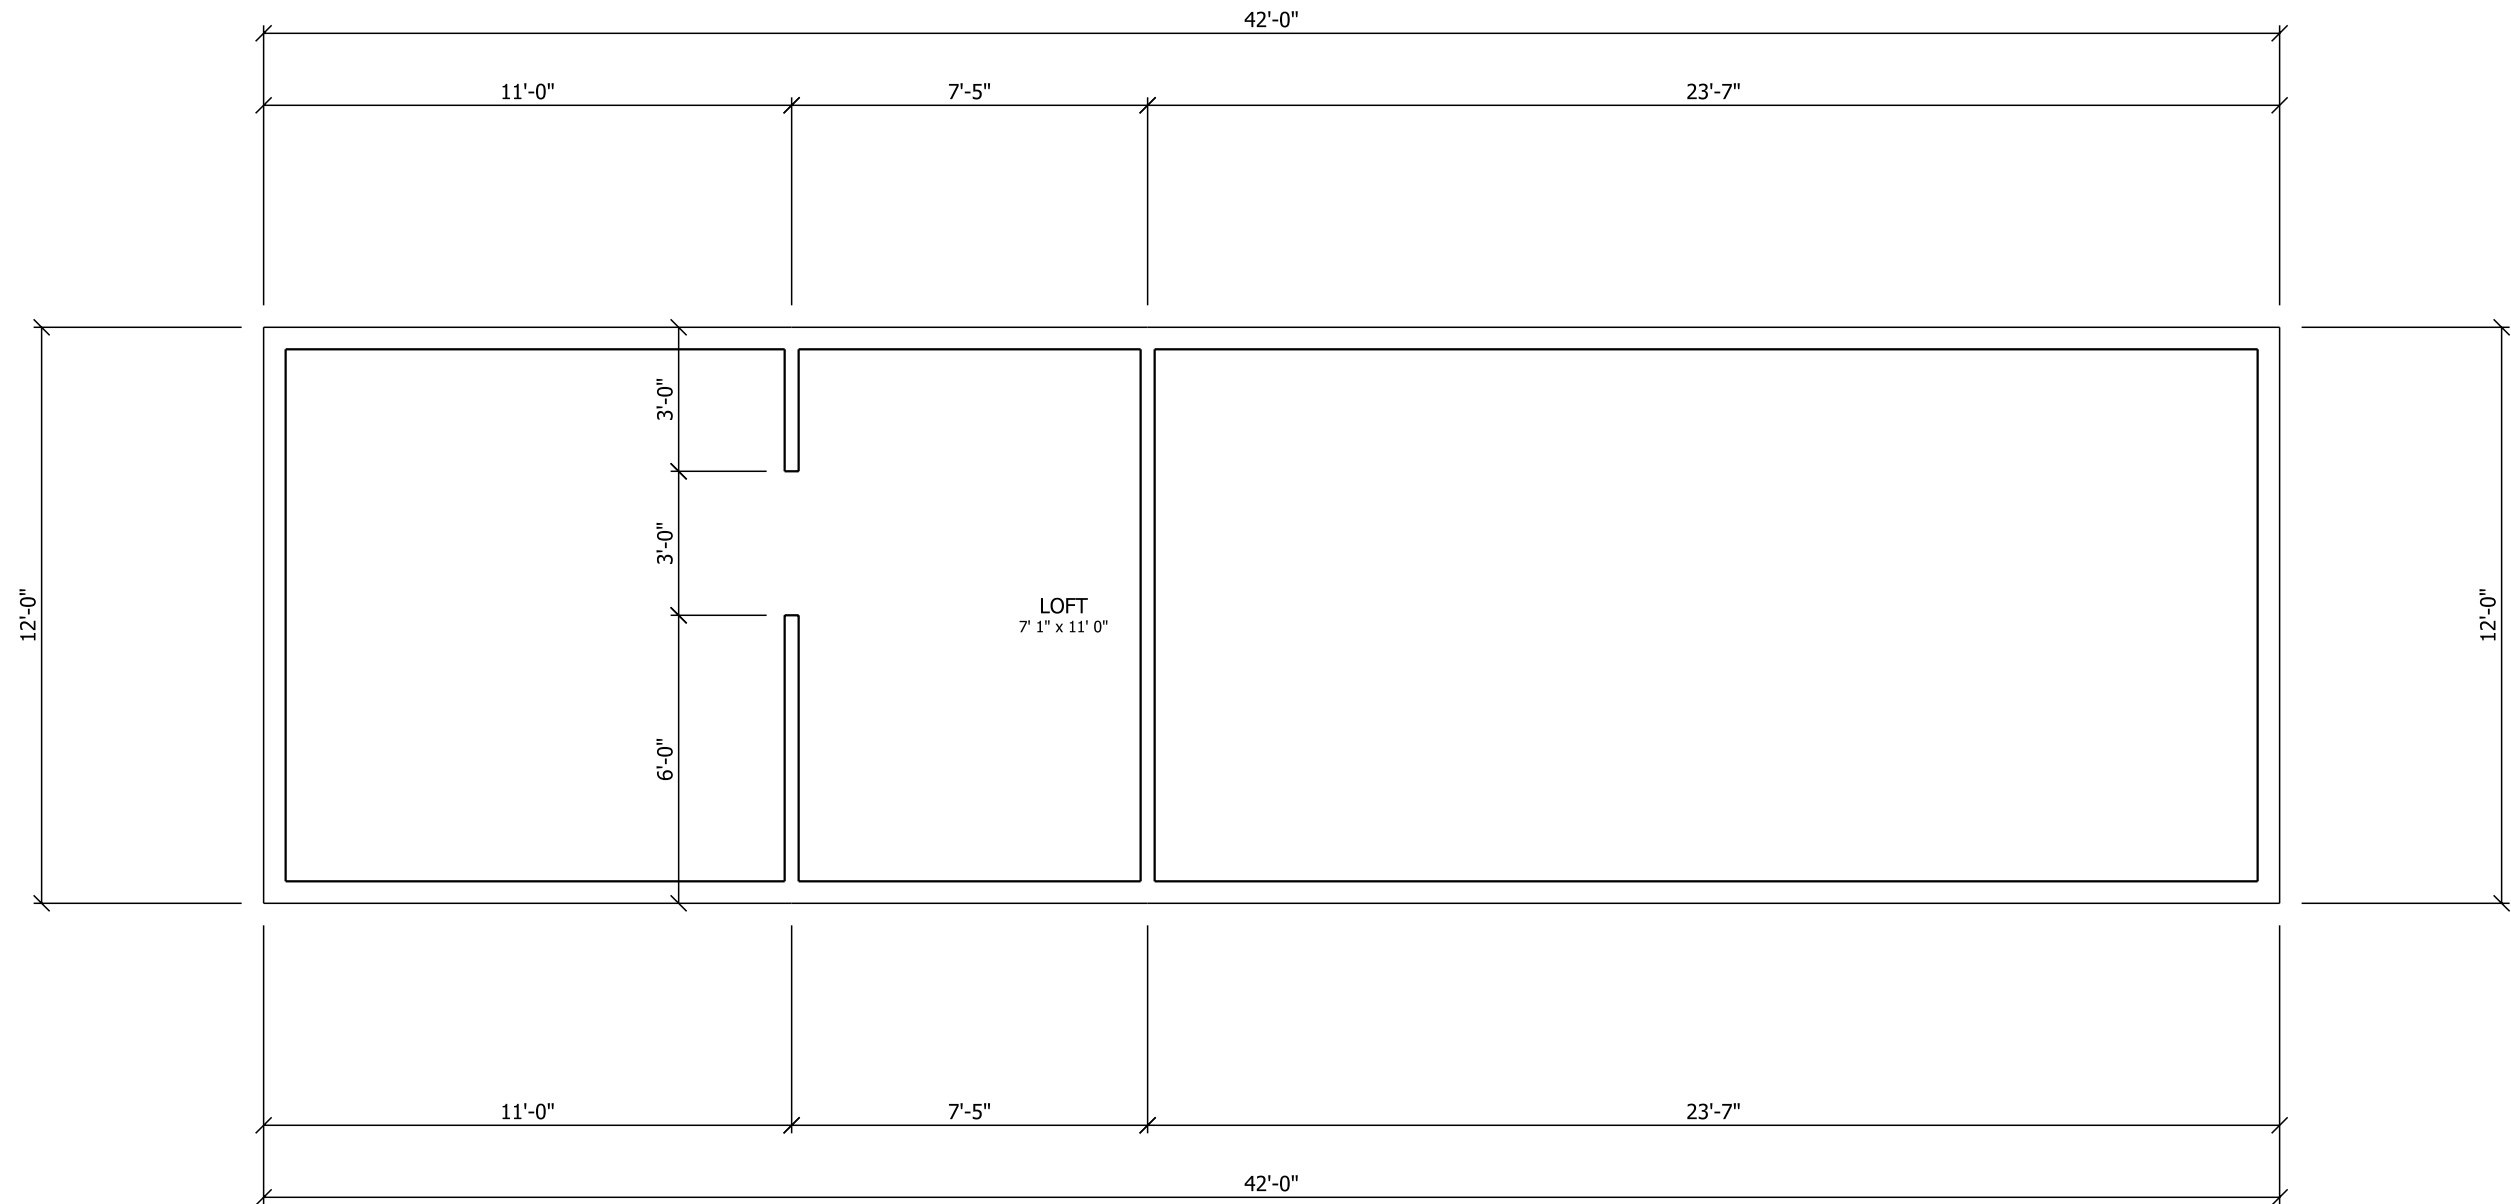

**UPPER FLOOR**  
SCALE: 1/4" = 1'-0"